
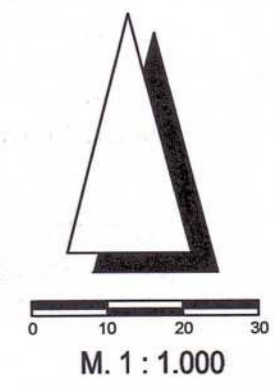


Planzeichnung (Teil A)

Es gilt die BauNVO 2017/2021

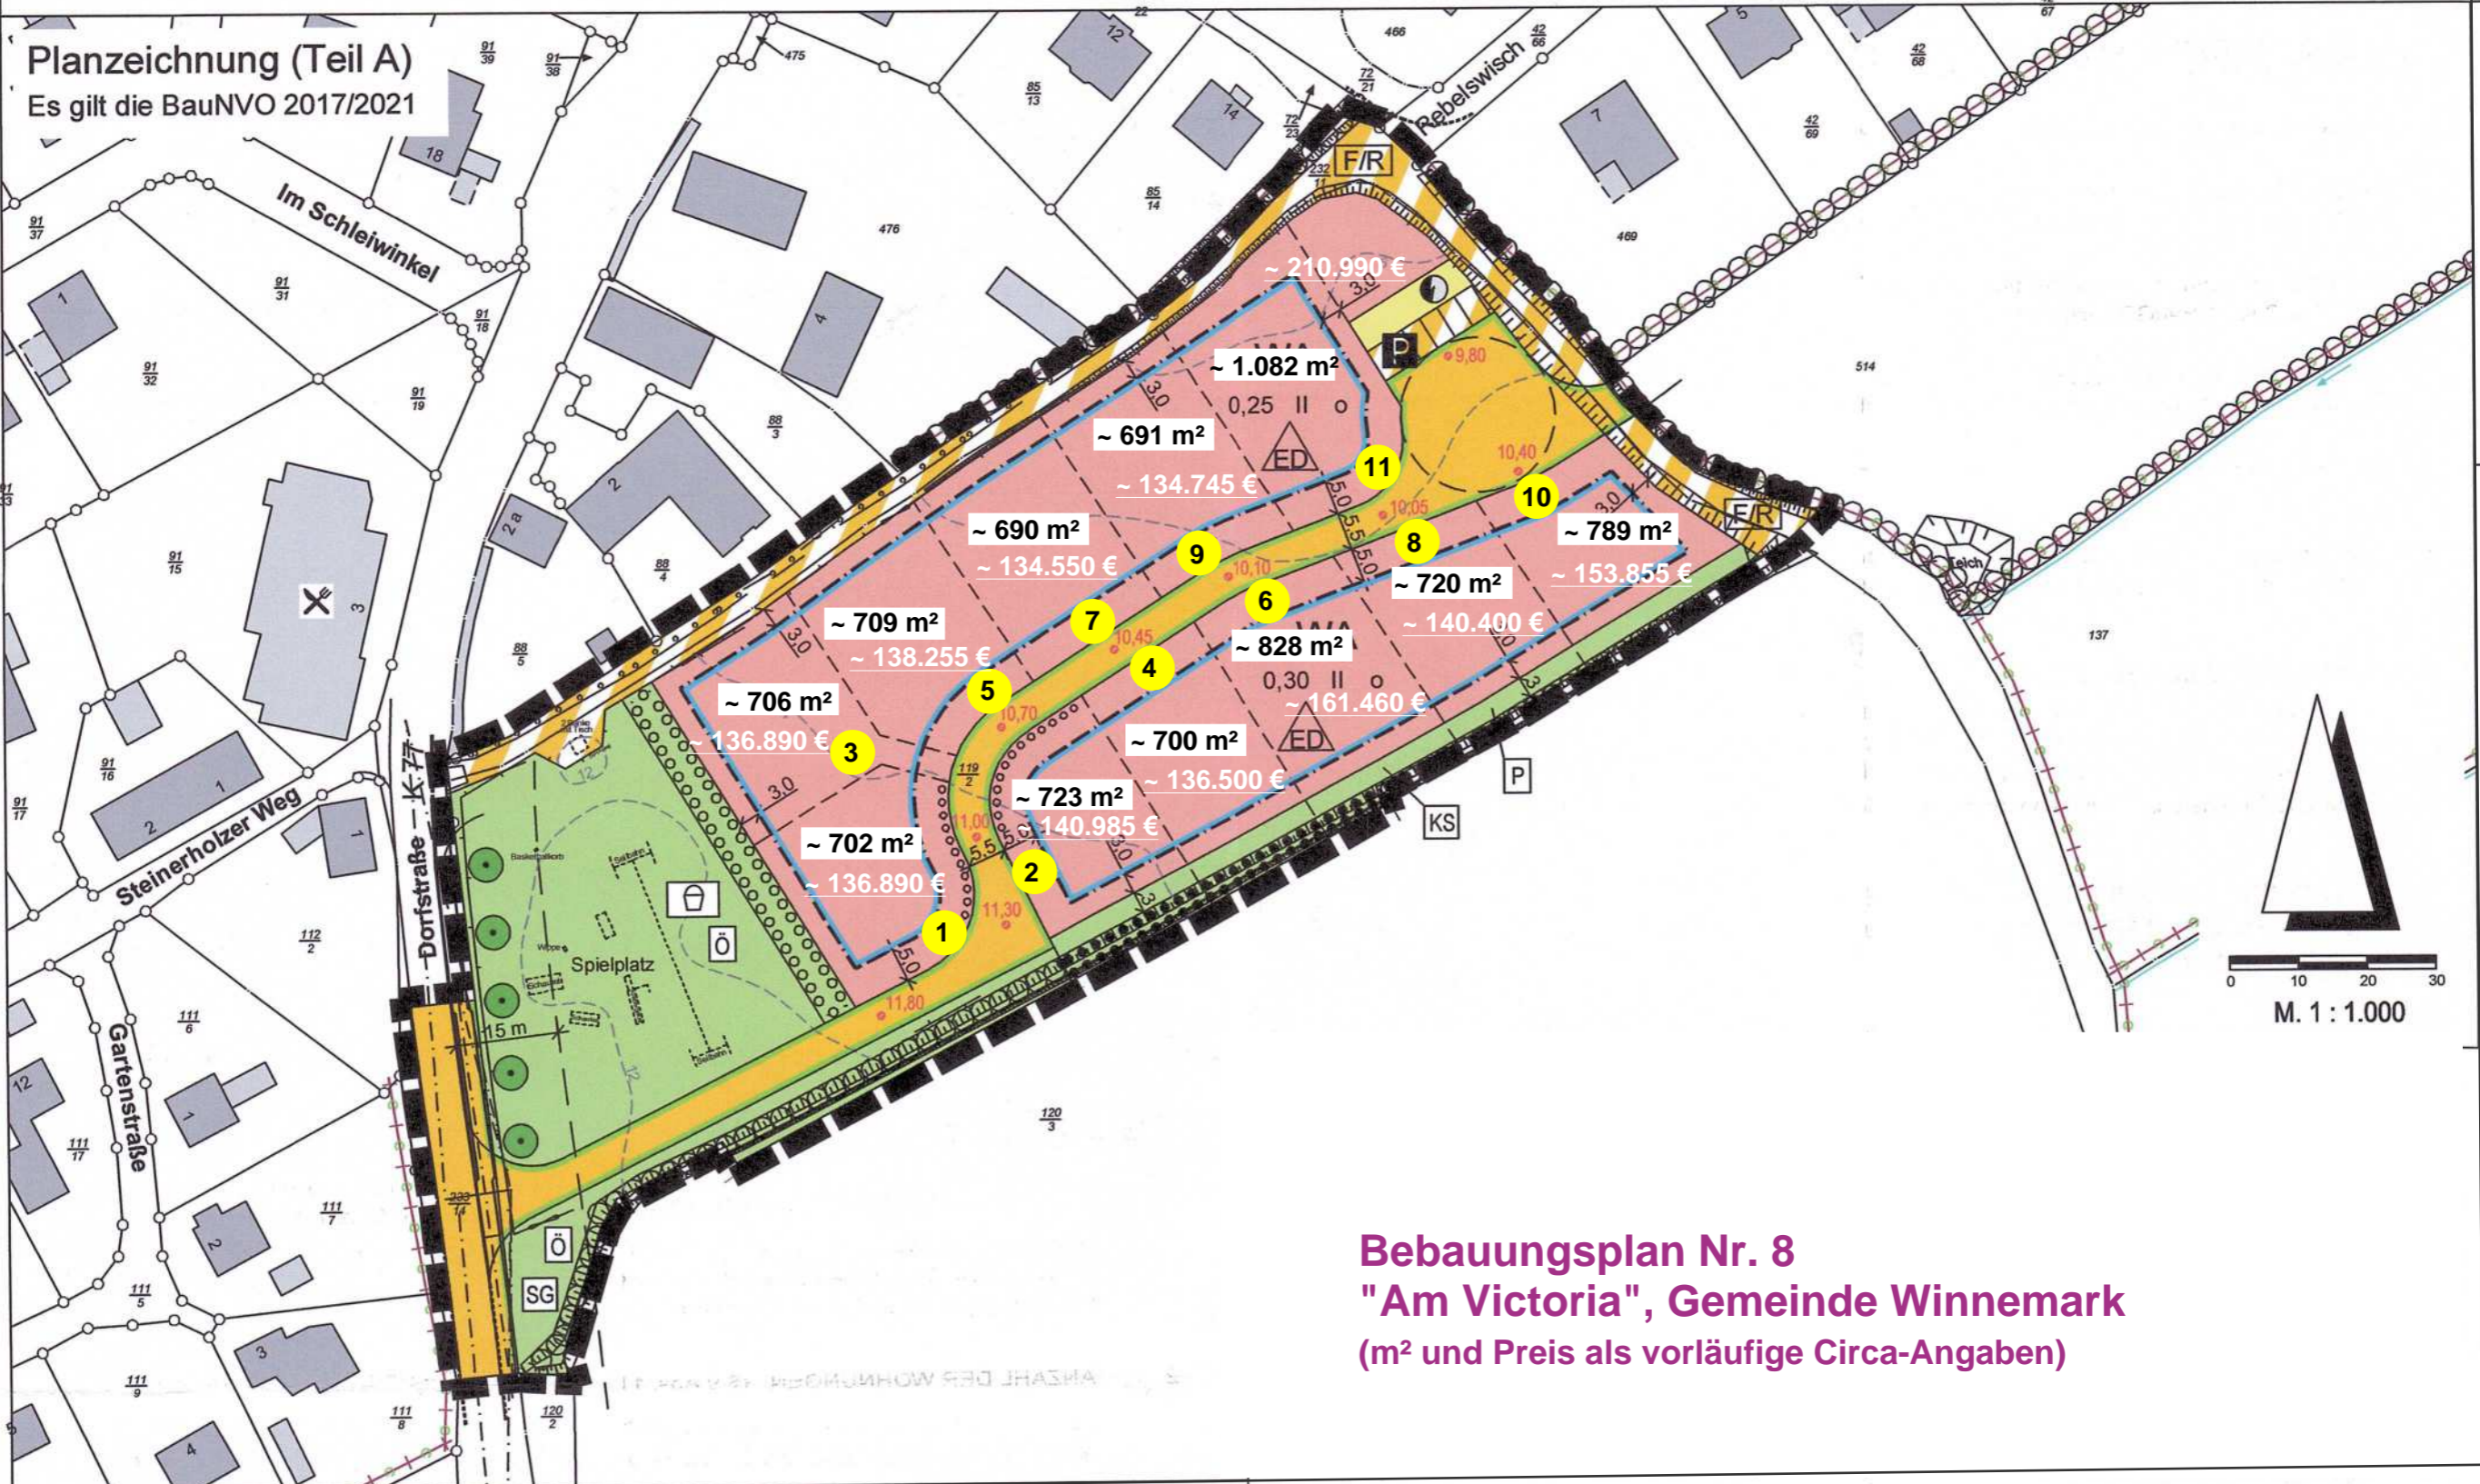

Bebauungsplan Nr. 8
"Am Victoria", Gemeinde Winnemark
(m² und Preis als vorläufige Circa-Angaben)